


RZUT PRZYZIEMIA

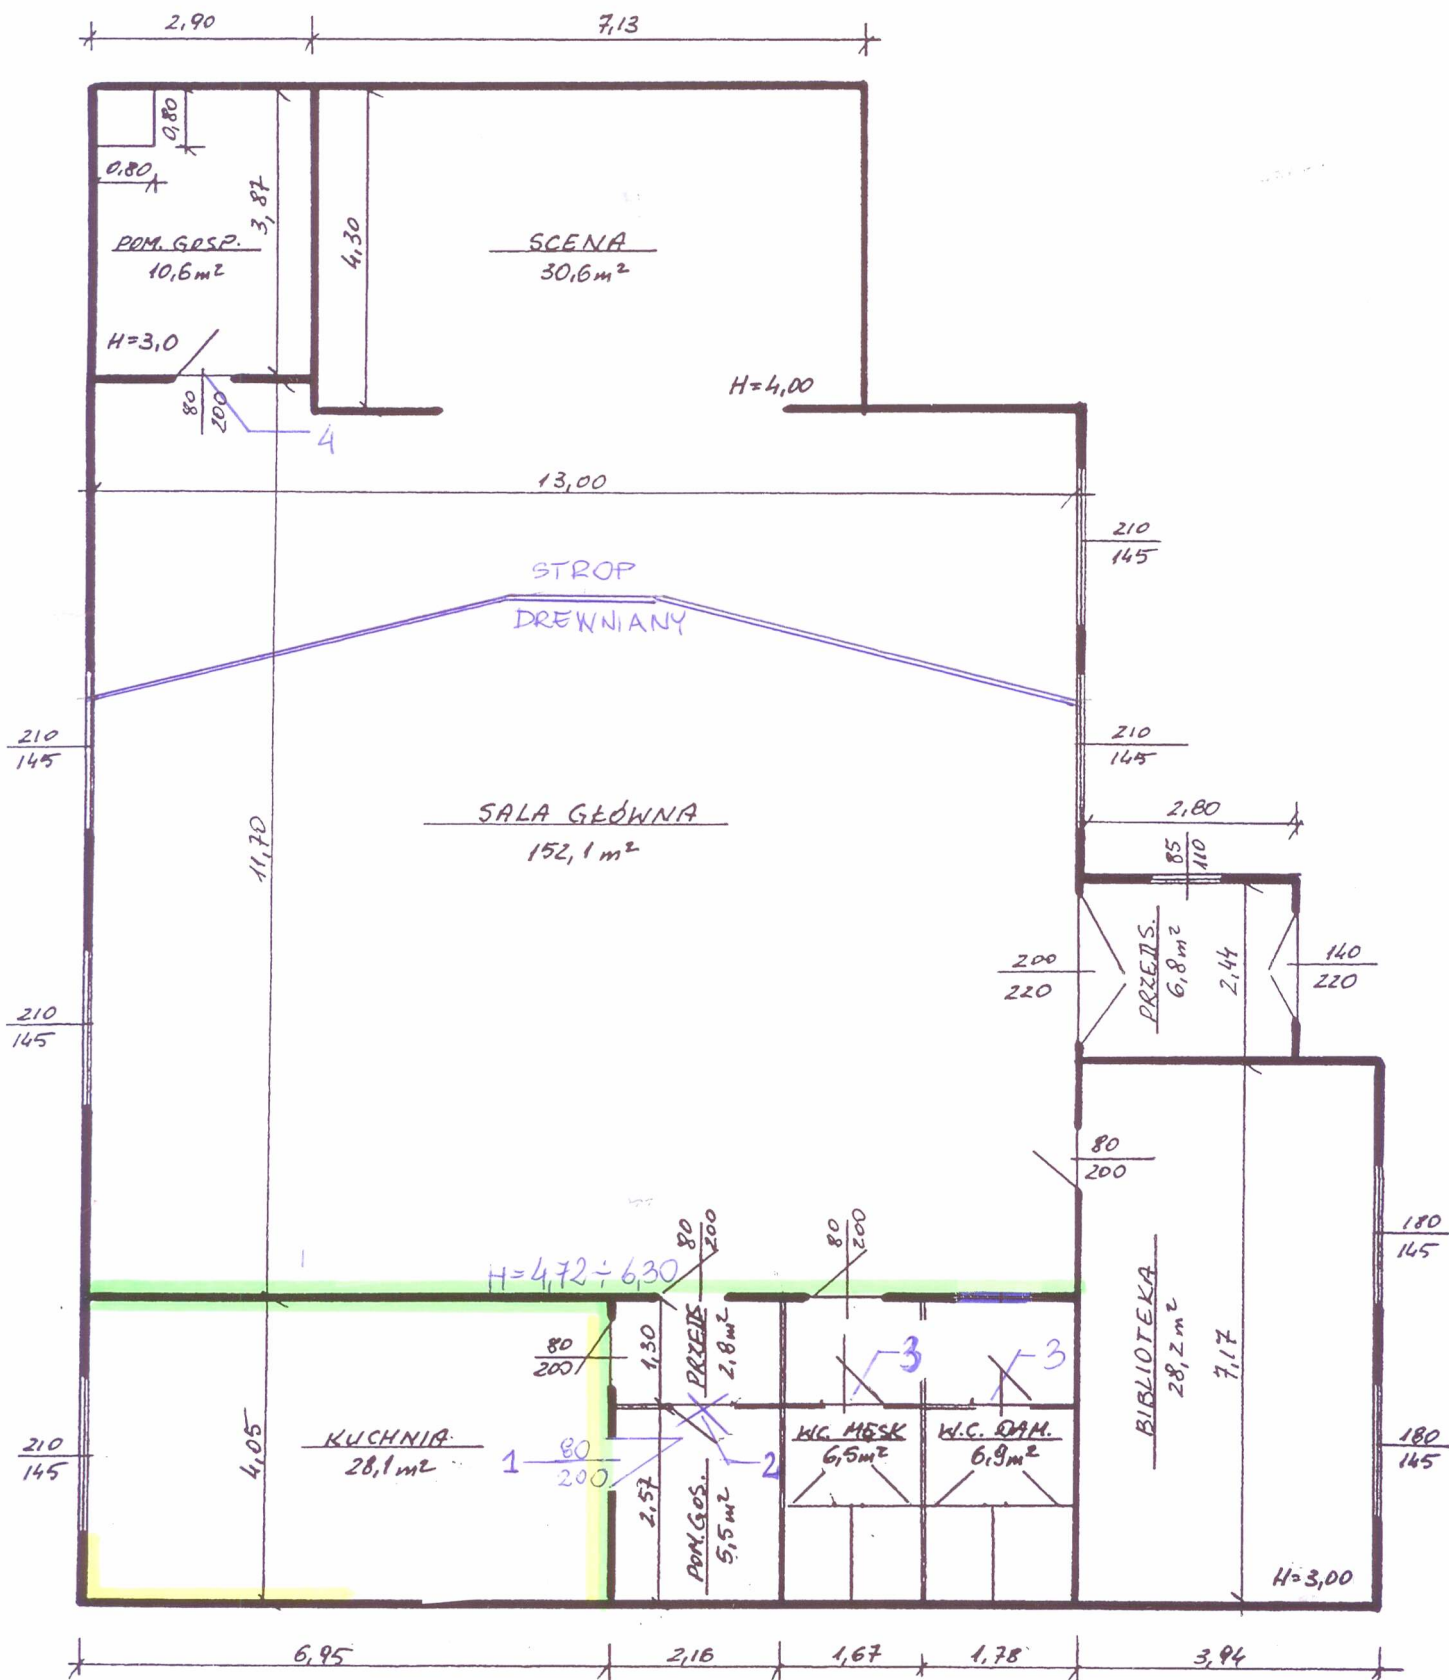

- 1- Drzwi w wykonanym otworze drzwiowym
- 2- Likwidacja otworu drzwiowego
- 3- Wymiana drzwi
- 4- Wymiana skrzydeł drzwiowych
- Okładzina GKF 12,5 mm
- Okładzina z płytek ceramicznych 20*25 H=152 cm

