


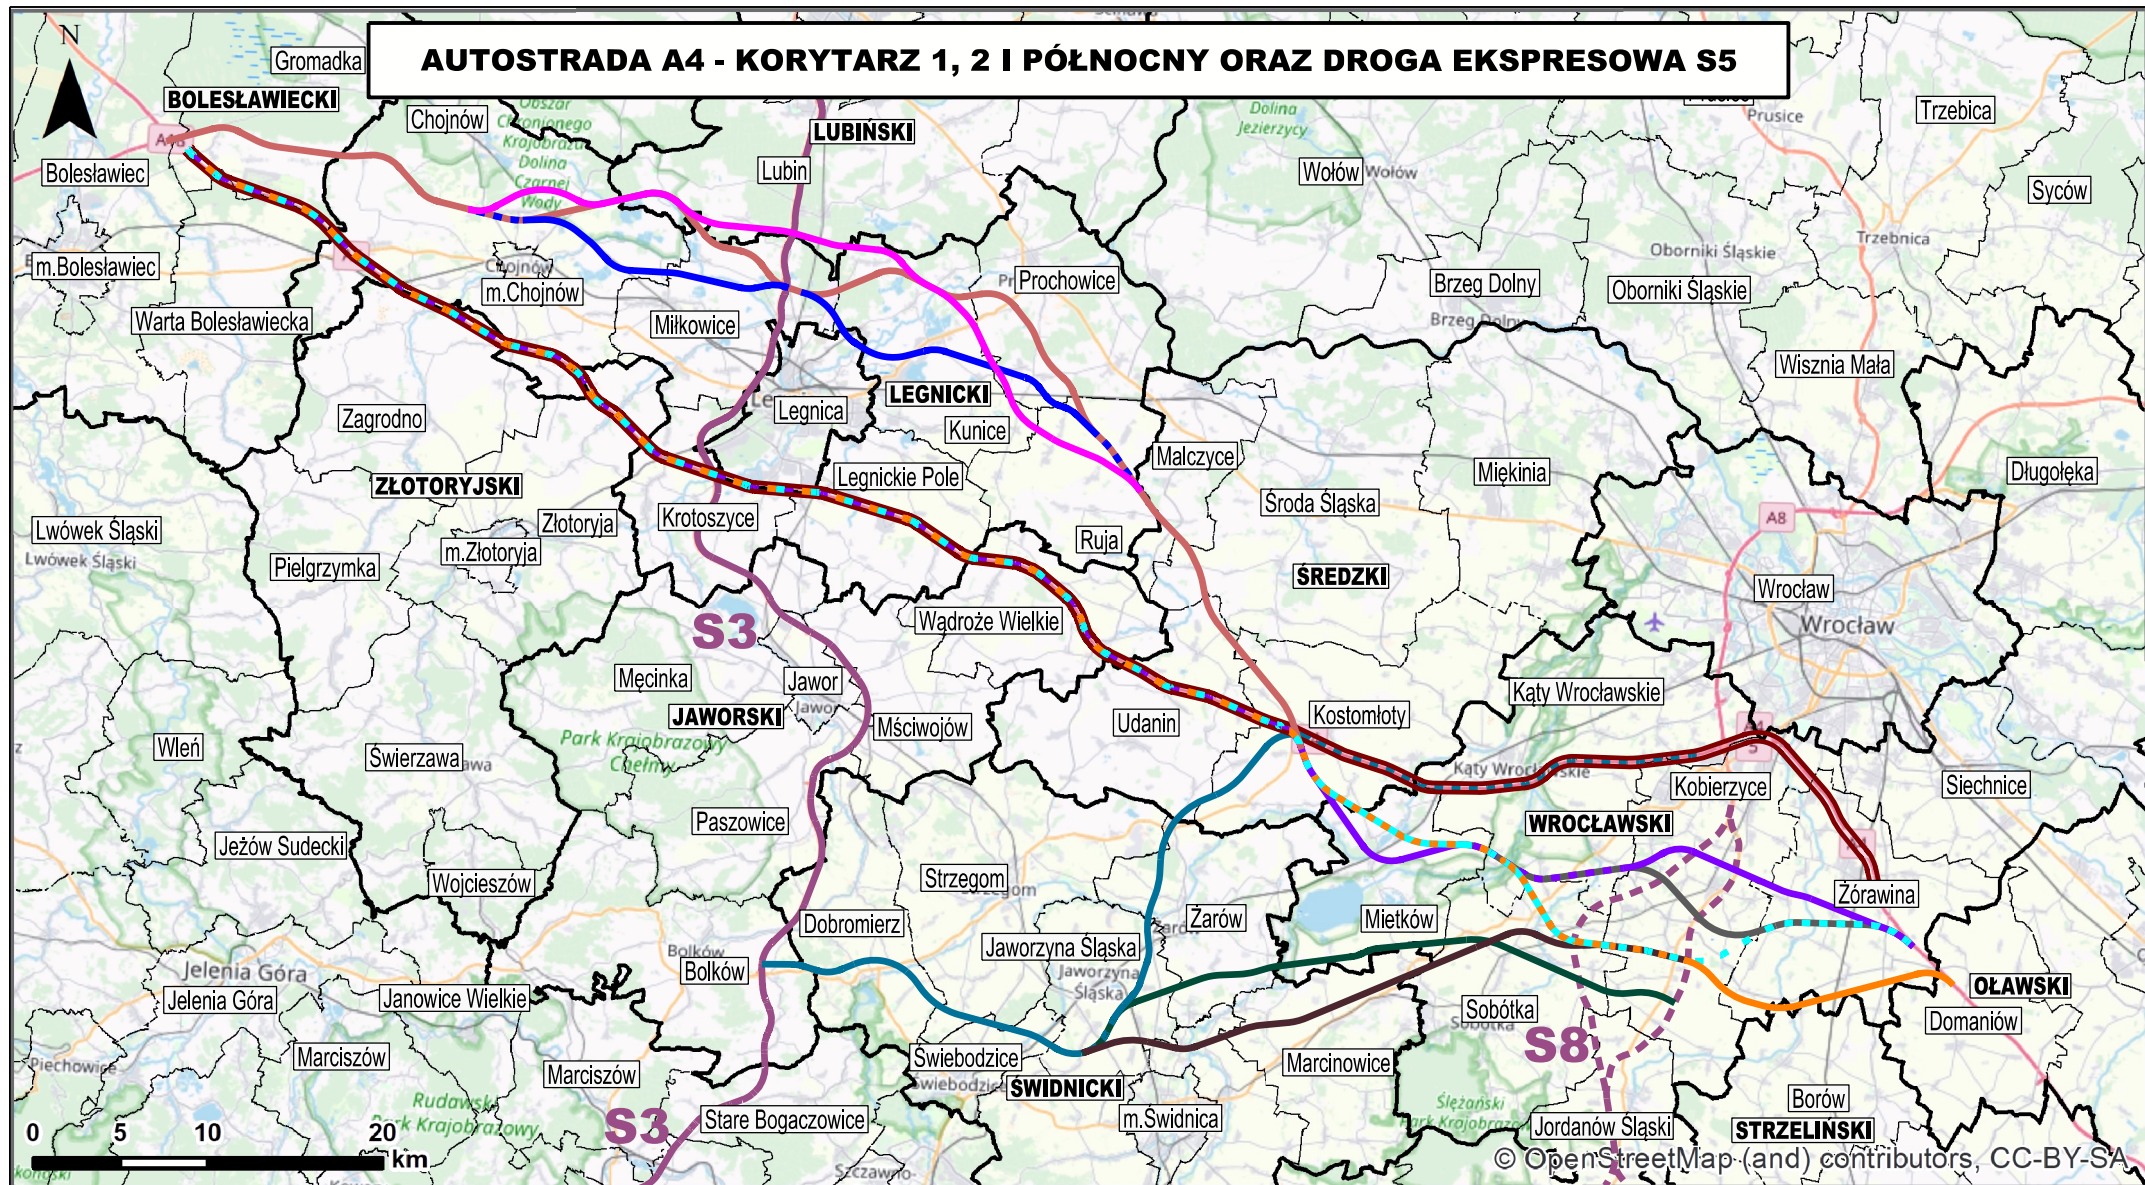

LEGENDA

Korytarz 1

— Rozbudowa istniejącego korytarza Autostrady A4

Korytarz 2 i Korytarz 3 autostrady A4

— Variant 1
— Variant 2
— Variant 3
— Alternatywne przebiegi wariantów

Korytarz Północny autostrady A4

— Variant 1
— Variant 2
— Variant 3

Korytarz drogi ekspresowej S5

— Variant 1
— Variant 2
— Variant 3

— Istniejąca droga ekspresowa S3

--- Planowana droga ekspresowa S8

— Granice gmin

— Granice powiatów

ZAMÓWIENIE:

**STUDYUM KORYTARZOWE
WRAZ Z ANALIZĄ TECHNICZNO-EKONOMICZNO-LOGISTYCZNĄ
ROZBUDOWY/BUDOWY AUTOSTRADY A4 NA ODCINKU WROCŁAW-KRZYŻOWA
I STUDYUM KORYTARZOWE S5 SOBÓTKA-BOLKÓW**

INWESTOR:



**SKARB PAŃSTWA - GENERALNY
DYREKTOR DRÓG KRAJOWYCH I AUTOSTRAD**
UL. WRONIA 53
00-874 WARSZAWA

JEDNOSTKA PROJEKTOWA:



WYG INTERNATIONAL Sp. z o.o.
UL. BITWY WARSZAWSKIEJ 1920r. 7
02-366 WARSZAWA

STADIUM:

STUDYUM KORYTARZOWE

TYTUŁ RYSUNKU:

LOKALIZACJA INWESTYCJI