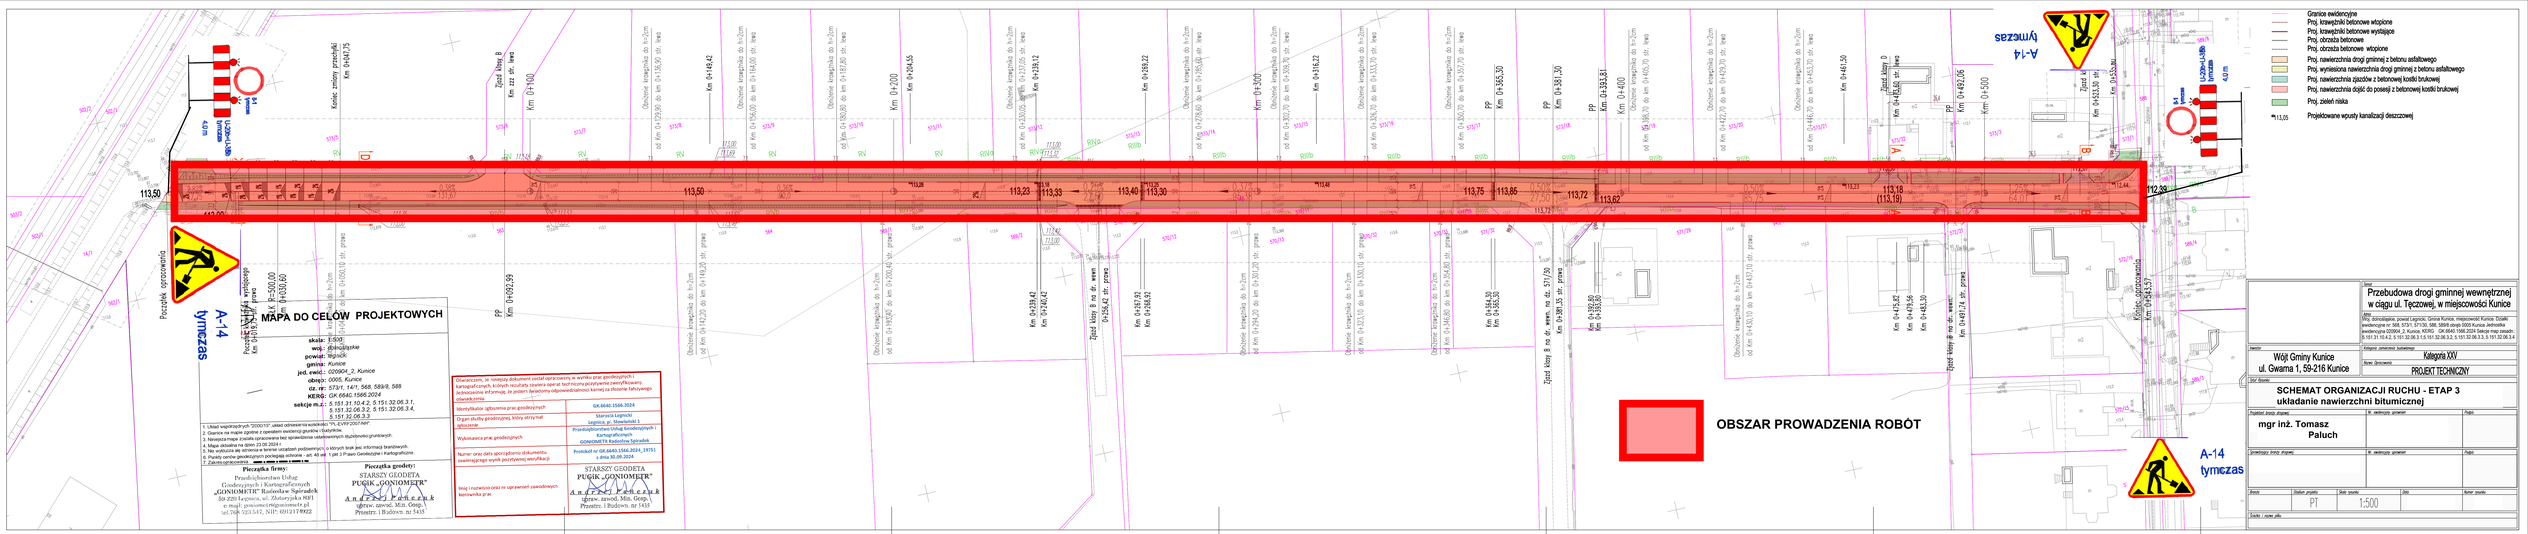

MAPA DO CELÓW PROJEKTOWYCH

skala: 1:500
woj.: pomorskie
powiat: tczewski
gmina: Kunice
jed. ewid.: 020904_2_Kunice
obręb: 0005, Kunice
dz. nr: 573/1, 1411, 568, 589/8, 588
KERG: GK.6640.1566.2024
sekcja nr 2: 5.151.31.10.4.2, 5.151.32.06.3.1, 5.151.32.06.3.2, 5.151.32.06.3.3, 5.151.32.06.3.4

1. Układ współrzędnych "2000/10", układ odniesienia wysokości "PL-EVRF2007-NH".
2. Granice na mapie zgodne z operatem ewidencji gruntów i budynków.
3. Nawiązana mapa zasadnicza opracowana bez sprawdzenia ustalenia służebności gruntowych.
4. Mapa aktualna na dzień 23.09.2024 r.
5. Nie wyklucza się istnienia w terenie urządzeń podziemnych, o których brak jest informacji branżowych.
6. Punkty osnowy geodezyjnej pochodzą istniejąc - art. 45 ust. 1 pkt 2 Prawo Geodezyjne i Kartograficzne.
7. Zakres opracowania - [illegible]

Pieczątka firmy:
Przedsiębiorstwo Usług Geodezyjnych i Kartograficznych „GONIOMETR" Radosław Spiradek
Sz-220 Lagnica, ul. Świętojańska 80/1
e-mail: goniometr@goniometr.pl
tel./fax 32 5147, NIP: 6012119922

Pieczątka geodety:
STARSZY GEODETA
PUGIK „GONIOMETR"
Andrzej Pugik
ukończ. zawód. Min. Geog.
Prosztyn - I Budowa. nr 5435

Oświadczam, że niniejszy dokument został opracowany w wyniku prac geodezyjnych i kartograficznych, których rezultaty zawarte operat techniczny przekazane zwanym/ty, zgodnie z prawdą, w pełnym zakresie odpowiedzialności karnej za złożenie fałszywego zeznania.

Identyfikator zgłoszenia prac geodezyjnych	GK.6640.1566.2024
Organ służby geodezyjnej, który przyjął zgłoszenie	Starosta Lęborski Lębork, pl. Słowiański 1
Wykonawca prac geodezyjnych	Przedsiębiorstwo Usług Geodezyjnych i Kartograficznych GONIOMETR Radosław Spiradek
Numer oraz data sporządzenia dokumentu zawierającego wynik pozytywnej weryfikacji	Protokół nr GK.6640.1566.2024_19751 z dnia 30.09.2024
Imię i nazwisko oraz nr uprawnień zawodowych kierownika prac	STARSZY GEODETA PUGIK „GONIOMETR" Andrzej Pugik ukończ. zawód. Min. Geog. Prosztyn - I Budowa. nr 5435

Przebudowa drogi gminnej wewnętrznej w ciągu ul. Tęczowej, w miejscowości Kunice

Adres:
Obręb: 0005 Kunice, powiat Lęborski, Gmina Kunice, miejscowość Kunice. Działki ewidencyjne nr: 568, 573/1, 571/30, 588, 589/8 obręb 0005 Kunice Jednostka ewidencyjna 020904_2_Kunice, KERG: GK.6640.1566.2024 Sekcja mapy zasadn.: 5.151.31.10.4.2, 5.151.32.06.3.1,5.151.32.06.3.2, 5.151.32.06.3.3 5.151.32.06.3.4

Inwestor: Wójt Gminy Kunice ul. Gwarna 1, 59-216 Kunice

Arkusz zawierający dodatkowo: Kategoria XXV

Nazwa Opracowania: PROJEKT TECHNICZNY

Skrócony tytuł projektu:

SCHEMAT ORGANIZACJI RUCHU - ETAP 3
układanie nawierzchni bitumicznej

Projektant branży drogowej:	tel. wektorczyk uprawnień	Podpis
mgr inż. Tomasz Paluch		
Sprawdzający branżę drogową:	tel. wektorczyk uprawnień	Podpis

Branża	Stadium projektu	Skala rysunku	Data	Numer rysunku
	PT	1:500		

Szerokość / wysokość pikiety